


| | | | |
|---------|-----------|-------|-------------|
| Ändring | Benämning | Order | Datum/Sign. |
|---------|-----------|-------|-------------|

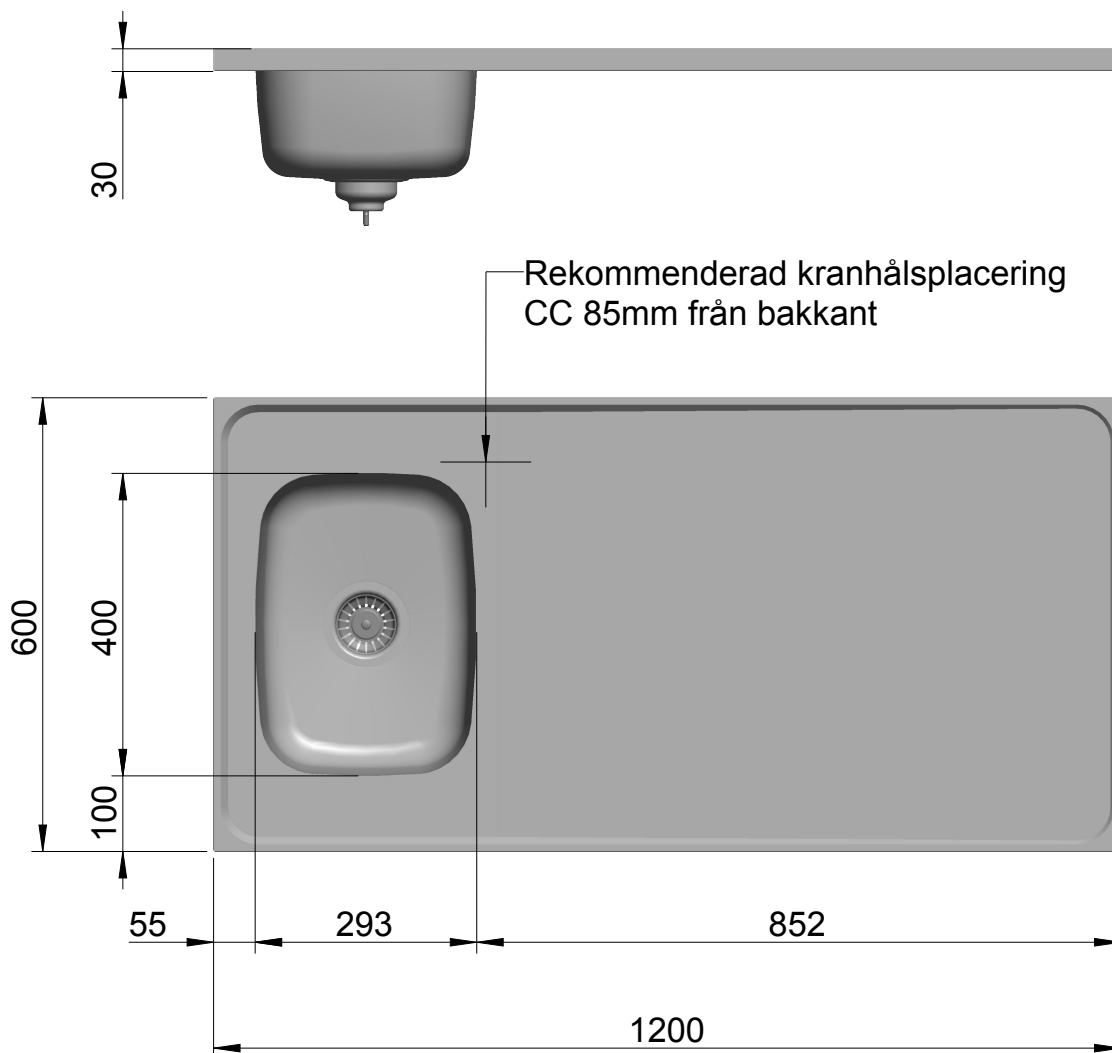

| | | | | |
|------|--------------------|----------------------|-----------|-----------------------|
| 1 | 8952080 | VATTENLÅS, ENKELLÅDA | | KORGVENTIL |
| 2 | 142060 | GAVELLIST | FUR/GRAN | 586x28x8 |
| 1 | 1663341 | LJUDDÄMPNINGSPLATTA | ASFABOARD | 550x390x12 |
| 1 | 0200204 | LÅDA LECO30CM | EN 1.4301 | 293x400x160 |
| 1 | 371260 | DISKBÄNKPLAN | EN 1.4301 | 1200x600x30 |
| 2 | 142012 | LÅNGLIST | FUR/GRAN | 1195x45x18 |
| 1 | 327725 | KRANHÅLSFÖRSTÄRKNING | MDF | |
| Ant. | Artikel/ Ritn. nr. | Benämning | Material | Dimension/ Anmärkning |

| | | |
|----------|-----------|-----------------------|
| Ersätter | Ersatt av | Dimension/ Anmärkning |
|----------|-----------|-----------------------|

| | | | | | |
|-----------------------|---------------|-------------------------|----------------------------|------|--|
| Det. materialkvalitet | Det. tjocklek | Verktyget anv. även för | Ref./ Verktogs-/ Maskinnr. | Avd. | Hjälpmått (mått inom parentes) = hjälpmått för konstruktion och kontroll. Gäller ej vid tillverkning. |
|-----------------------|---------------|-------------------------|----------------------------|------|--|

| | | | | |
|---|----------------------|--|---------------------|----------------------|
| CONTURA STEEL AB SE 375 85 Mörrum | DISKBÄNK HELTÄCKANDE | | Granskad | Skala 1:10 |
| | SCANDINAVIA | | Ritad 160407, BP | |
| | CONTURA F12 - 600 | | Ritn. nr. | 82020005 |

This document must not be copied without the permission of the author. It is intended for internal use only and may be used for any unauthorized purpose. Contamination will be prosecuted.
 CONTURA STEEL AB

Denna handling är ej utvärderingskyddad. Den är avsedd för intern användning och får inte användas för andra ändamål utan tillstånd från författaren. Översättning eller annan obehörig användning av denna handling kan föranleda rättsliga åtgärder.
 CONTURA STEEL AB