


Ändring	Benämning	Order	Datum/Sign.
---------	-----------	-------	-------------

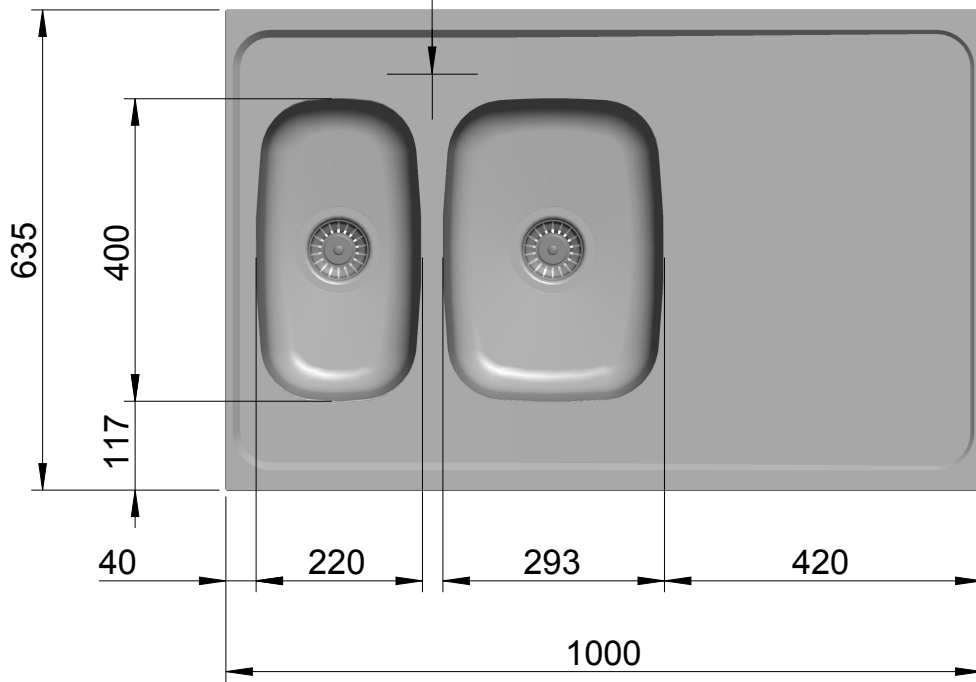

Rekommenderad kranhålsplacering
CC 85mm från bakkant



1	8950080	VATTENLÅS, DUBBELLÅDA		KORGVENTIL
2	142010	LÅNGLIST	FUR/GRAN	995x45x18
2	142063	GAVELLIST	FUR/GRAN	621x28x8
1	1663340	LJUDDÄMPNINGSPLATTA	ASFABOARD	390x390x12
1	0200204	LÅDA LECO30CM	EN 1.4301	293x400x160
1	0200004	LÅDA LECO22CM	EN 1.4301	220x400x160
1	371063	DISKBÄNKPLAN	EN 1.4301	1000x635x30
1	327725	KRANHÅLSFÖRSTÄRKNING	MDF	
Ant.	Artikel/ Ritn. nr.	Benämning	Material	Dimension/ Anmärkning

Ersätter	Ersatt av	Dimension/ Anmärkning
----------	-----------	-----------------------

Det. materialkvalitet	Det. tjocklek	Verktyget anv. även för	Ref./ Verktogs-/ Maskinnr.	Avd.	Hjälpmått (mått inom parentes) = hjälpmått för konstruktion och kontroll. Gäller ej vid tillverkning.
-----------------------	---------------	-------------------------	----------------------------	------	--

CONTURA STEEL AB SE 375 85 Mörrum	DISKBÄNK HELTÄCKANDE		Granskad	Skala 1:10
	SCANDINAVIA		Ritad 160407, BP	
	CONTURA G10 - 635		Ritn. nr.	82020012

This document must not be copied without our permission. It is intended for internal use only and may be subject to change without notice. For any unauthorized purpose, Contura Steel AB will be prosecuted.

Denna handling är ej utän värdepappersobjekt och ska inte användas som sådant. Övertäckningsritningarna är avsedda för intern bruk och kan komma att ändras utan vidare avisering. För obehörig användning av denna handling kan Contura Steel AB åta sig ansvar.