


Ändring	Benämning	Order	Datum/Sign.
---------	-----------	-------	-------------

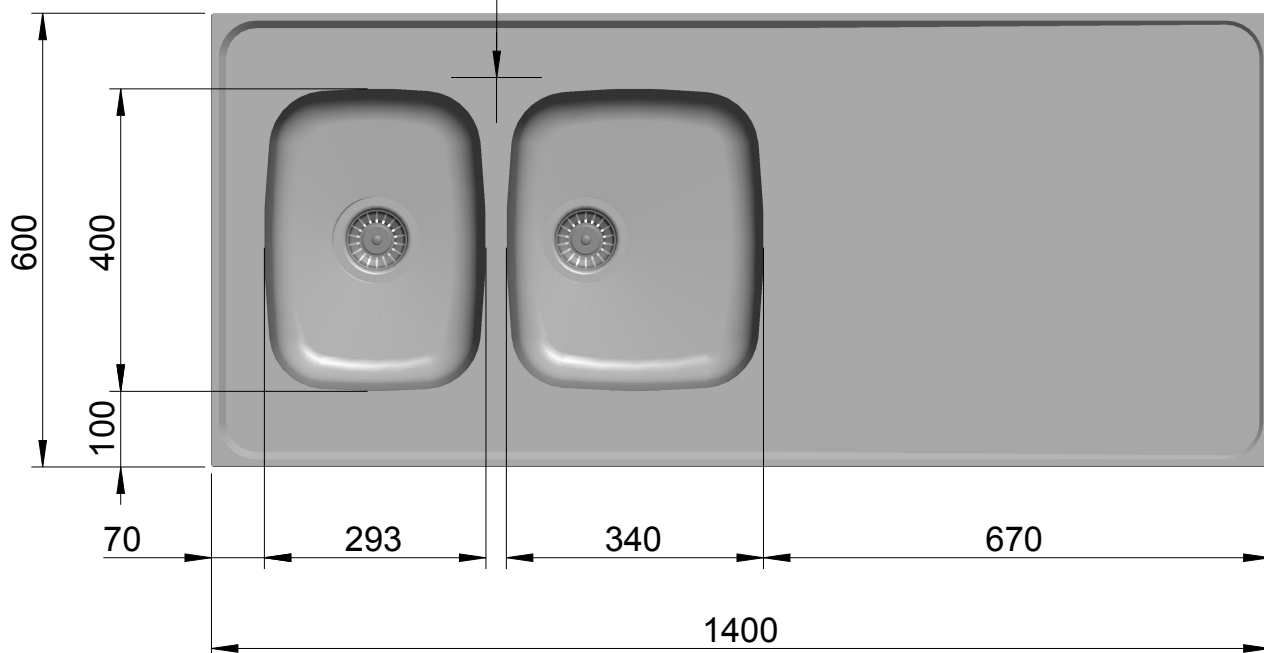

Rekommenderad kranhålsplacering
CC 85mm från bakkant



1	8950080	VATTENLÅS, DUBBELLÅDA		KORGVENTIL
2	142060	GAVELLIST	FUR/GRAN	586x28x8
1	1663340	LJUDDÄMPNINGSPLATTA	ASFABOARD	390x390x12
1	0200812	LÅDA LECL40CM	EN 1.4301	340x400x160
1	0200204	LÅDA LECO30CM	EN 1.4301	293x400x160
1	371460	DISKBÄNKSPLAN	EN 1.4301	1400X600X30
2	142014	LÅNGLIST	FUR/GRAN	1395x45x18
1	327725	KRANHÅLSFÖRSTÄRKNING	MDF	
Ant.	Artikel/ Ritn. nr.	Benämning	Material	Dimension/ Anmärkning

Ersätter	Ersatt av	Dimension/ Anmärkning
----------	-----------	-----------------------

Det. materialkvalitet	Det. tjocklek	Verktyget anv. även för	Ref./ Verktys-/ Maskinnr.	Avd.	Hjälpmått (mått inom parentes) = hjälpmått för konstruktion och kontroll. Gäller ej vid tillverkning.
-----------------------	---------------	-------------------------	---------------------------	------	--

CONTURA STEEL AB SE 375 85 Mörrum	DISKBÄNK HELTÄCKANDE		Granskad	Skala 1:10
	SCANDINAVIA		Ritad 160414, BP	
	CONTURA H14 - 600		Ritn. nr.	82020082

This document must not be copied without our
 permission. It is intended for internal use only and
 may be updated without notice. It is not to be used for any
 unauthorized purpose. Contention will be prosecuted.
 CONTURA STEEL AB

Denna handling är ej utän värdepappers-
 eller annan värdepappershandling. Den är
 endast avsedd för intern användning. Överräddelse härav
 beivras med stöd av gällande lag.
 CONTURA STEEL AB